

# B




## BUESO PINEDA COLLECTION

### Nº 78

Basement Sótano

Usable area	Sup. Útil	
Bathroom	Baño	4,23 m <sup>2</sup>
Cellar	Bodega	12,90 m <sup>2</sup>
Staircase	Escalera	8,86 m <sup>2</sup>
Garage	Garaje	41,02 m <sup>2</sup>
Laundry room	Lavadero	3,20 m <sup>2</sup>
Storage room	Trastero	3,20 m <sup>2</sup>
Facilities	Instalaciones	3,59 m <sup>2</sup>

T. Surfaces	T. Superficies	
Usable Int. area	Sup. Útil Int.	352,37 m <sup>2</sup>
Usable Ext. area	Sup. Útil Ext.	210,64 m <sup>2</sup>
Built area	Sup. Construida	438,20 m <sup>2</sup>
<b>Plot area</b>	<b>Sup. Parcela</b>	<b>255,30 m<sup>2</sup></b>

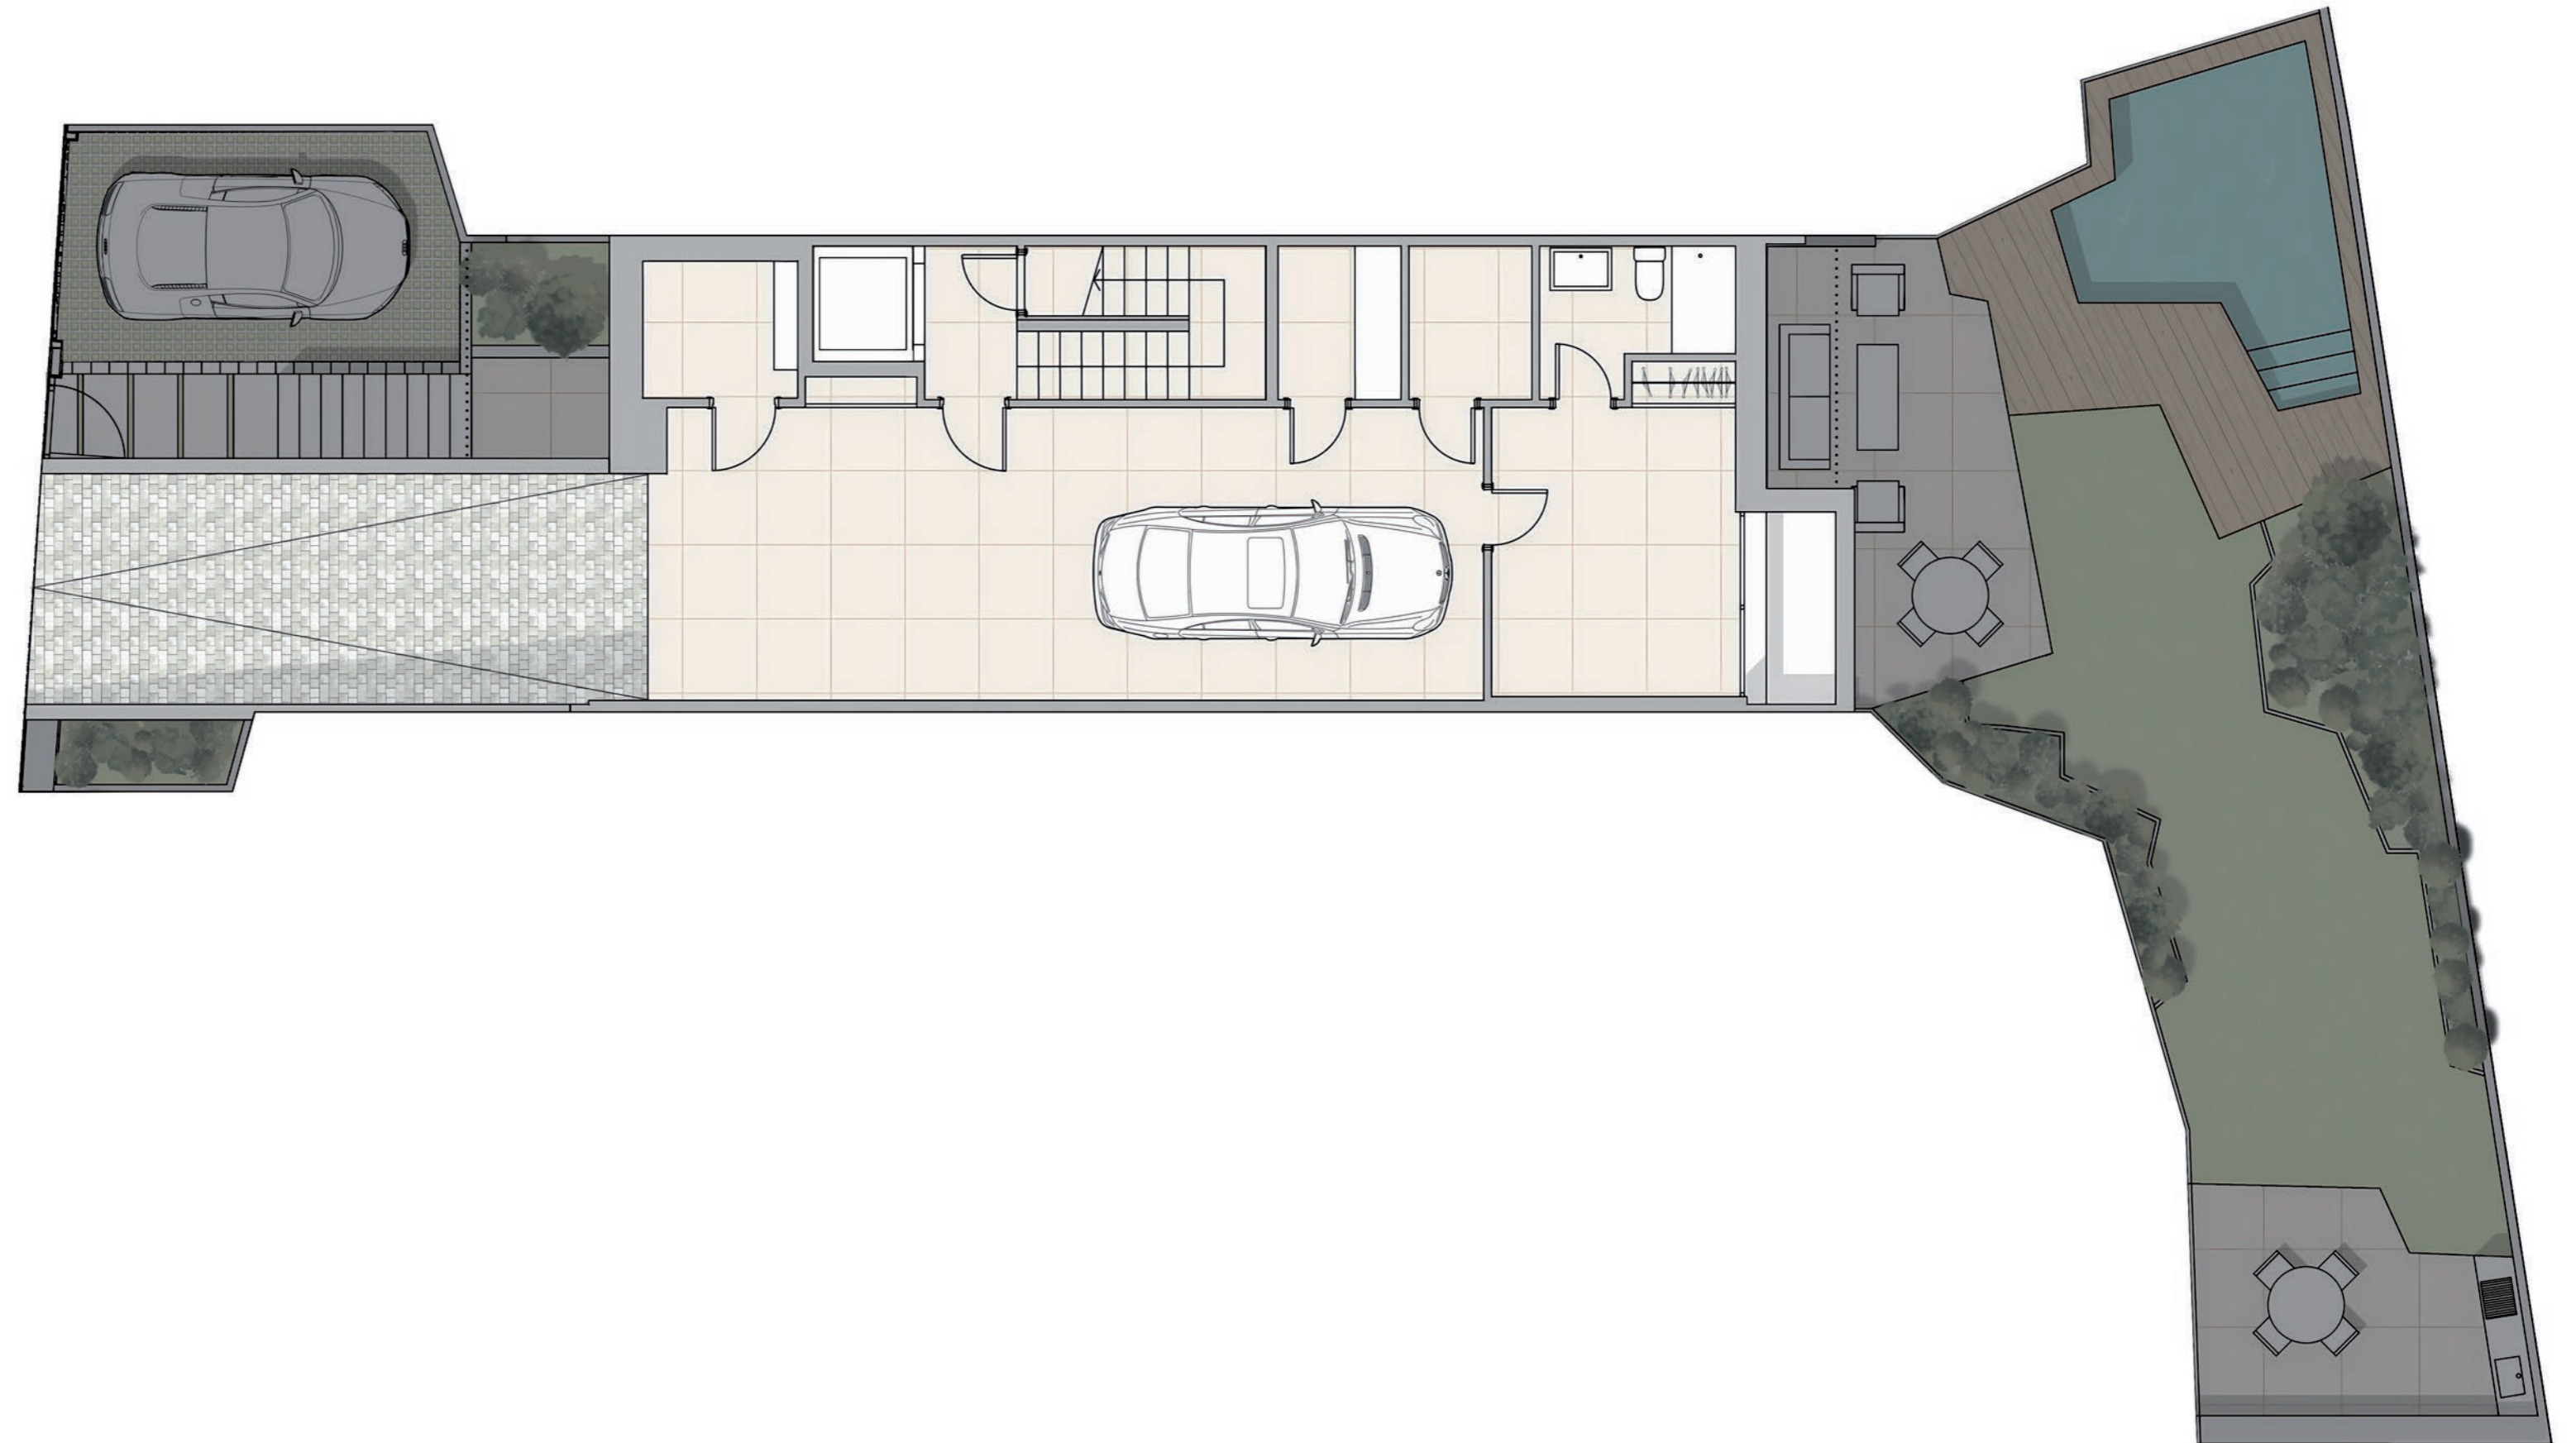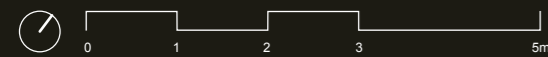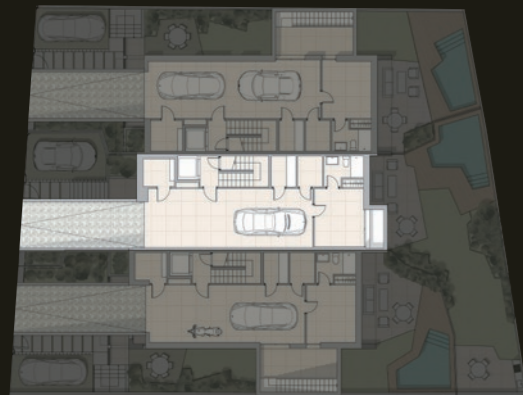

The commercial plans have been drawn up on the basis of a Basic Project and are orientative, they do not constitute a contractual document, and are subject to possible variations due to technical, legal or administrative requirements, derived from obtaining the regulatory permits and licences, as well as due to construction or design needs derived from the development of the project and the Works Management. The surfaces are of a provisional nature. The furniture, both interior and exterior, as well as the landscaping, is fictitious and is not included in the sale price, the equipment of the dwellings being that which is described in the specifications. All information relating to R.D. 515/89 of 21 April is available to the public through our sales agents. Los planos comerciales han sido elaborados en base a un Proyecto Básico y son orientativos, no constituyen un documento contractual, están sometidos a posibles variaciones por exigencias técnicas, jurídicas o administrativas, derivadas de la obtención de los permisos y licencias reglamentarias, así como por necesidades constructivas o de diseño derivadas del desarrollo del proyecto y de la Dirección de Obra. Las superficies tienen carácter provisional. El mobiliario, tanto interior como exterior, así como el ajardinamiento, es ficticio y no está incluido en el precio de venta, siendo el equipamiento de las viviendas el que se describe en la memoria de calidades. Toda la información relativa al R.D. 515/89 de 21 de abril, se encuentra a disposición del público a través de nuestros comercializadores.

# B




## BUESO PINEDA COLLECTION

### Nº 78

Ground Floor Planta Baja

Usable area	Sup. Útil	
Lounge	Salón	30,97 m <sup>2</sup>
Toilet	Aseo	2,26 m <sup>2</sup>
Kitchen	Cocina	19,25 m <sup>2</sup>
Dining room	Comedor	8,68 m <sup>2</sup>
Hallway	Distribuidor	6,99 m <sup>2</sup>
Staircase	Escalera	4,24 m <sup>2</sup>
Hall	Vest.	6,40 m <sup>2</sup>
Entrance porch	Porche entrada	6,47 m <sup>2</sup>
Garden porch	Porche jardín	18,59 m <sup>2</sup>

T. Surfaces	T. Superficies	
Usable Int. area	Sup. Útil Int.	352,37 m <sup>2</sup>
Usable Ext. area	Sup. Útil Ext.	210,64 m <sup>2</sup>
Built area	Sup. Construida	438,20 m <sup>2</sup>
Plot area	Sup. Parcela	255,30 m <sup>2</sup>

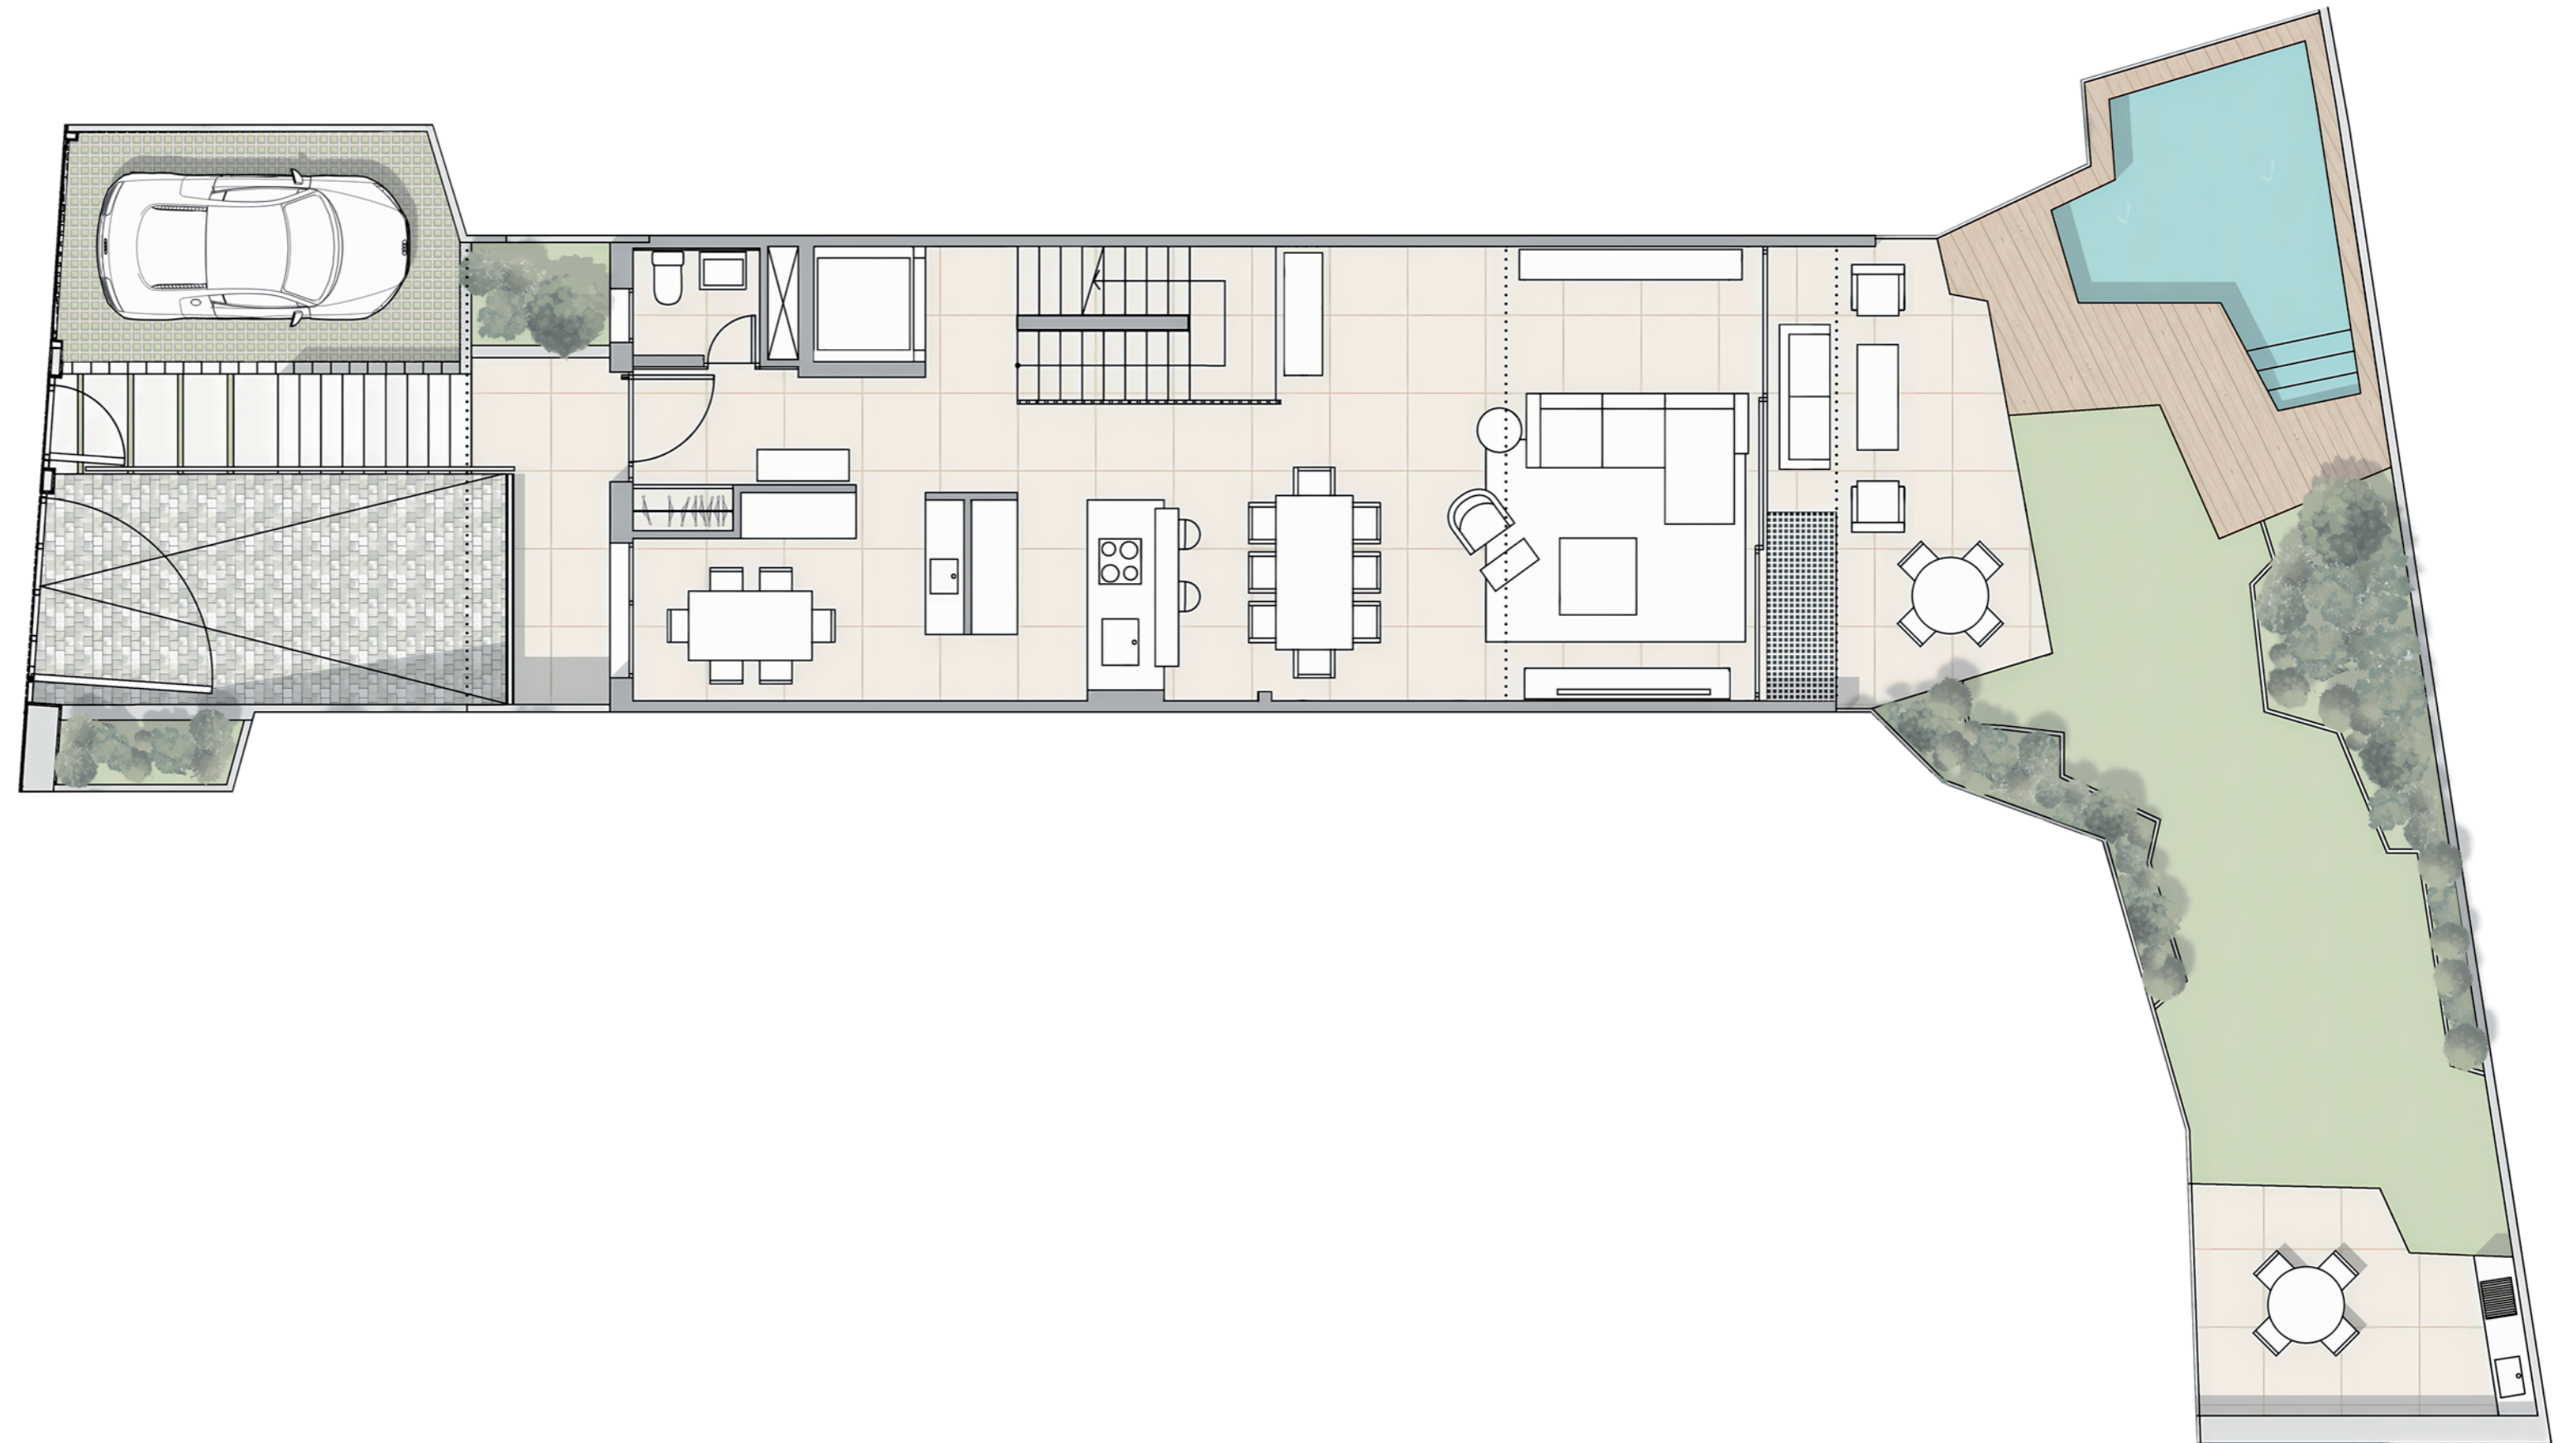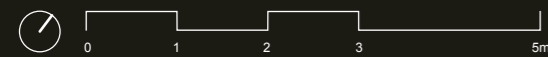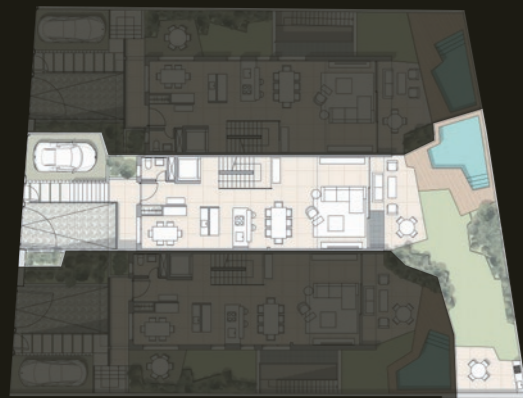

The commercial plans have been drawn up on the basis of a Basic Project and are orientative, they do not constitute a contractual document, and are subject to possible variations due to technical, legal or administrative requirements, derived from obtaining the regulatory permits and licences, as well as due to construction or design needs derived from the development of the project and the Works Management. The surfaces are of a provisional nature. The furniture, both interior and exterior, as well as the landscaping, is fictitious and is not included in the sale price, the equipment of the dwellings being that which is described in the specifications. All information relating to R.D. 515/89 of 21 April is available to the public through our sales agents. Los planos comerciales han sido elaborados en base a un Proyecto Básico y son orientativos, no constituyen un documento contractual, están sometidos a posibles variaciones por exigencias técnicas, jurídicas o administrativas, derivadas de la obtención de los permisos y licencias reglamentarias, así como por necesidades constructivas o de diseño derivadas del desarrollo del proyecto y de la Dirección de Obra. Las superficies tienen carácter provisional. El mobiliario, tanto interior como exterior, así como el ajardinamiento, es ficticio y no está incluido en el precio de venta, siendo el equipamiento de las viviendas el que se describe en la memoria de calidades. Toda la información relativa al R.D. 515/89 de 21 de abril, se encuentra a disposición del público a través de nuestros comercializadores.

**Longline**  
CAPITAL

# B



## BUESO PINEDA COLLECTION

### Nº 78

First Floor Planta Primera

Usable area	Sup. Útil	
Bedroom	Dormitorio	17,21 m <sup>2</sup>
Bathroom	Baño	6,36 m <sup>2</sup>
Office	Despacho	12,66 m <sup>2</sup>
Stairway	Escalera	10,61 m <sup>2</sup>
Hydromassage	Hidromasaje	2,77 m <sup>2</sup>
Dressing Room	Vestidor	12,17 m <sup>2</sup>
Terrace	Terraza	6,69 m <sup>2</sup>

T. Surfaces	T. Superficies	
Usable Int. area	Sup. Útil Int.	352,37 m <sup>2</sup>
Usable Ext. area	Sup. Útil Ext.	210,64 m <sup>2</sup>
Built area	Sup. Construida	438,20 m <sup>2</sup>
Plot area	Sup. Parcela	255,30 m <sup>2</sup>

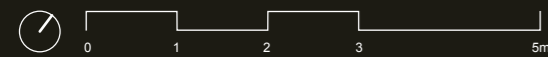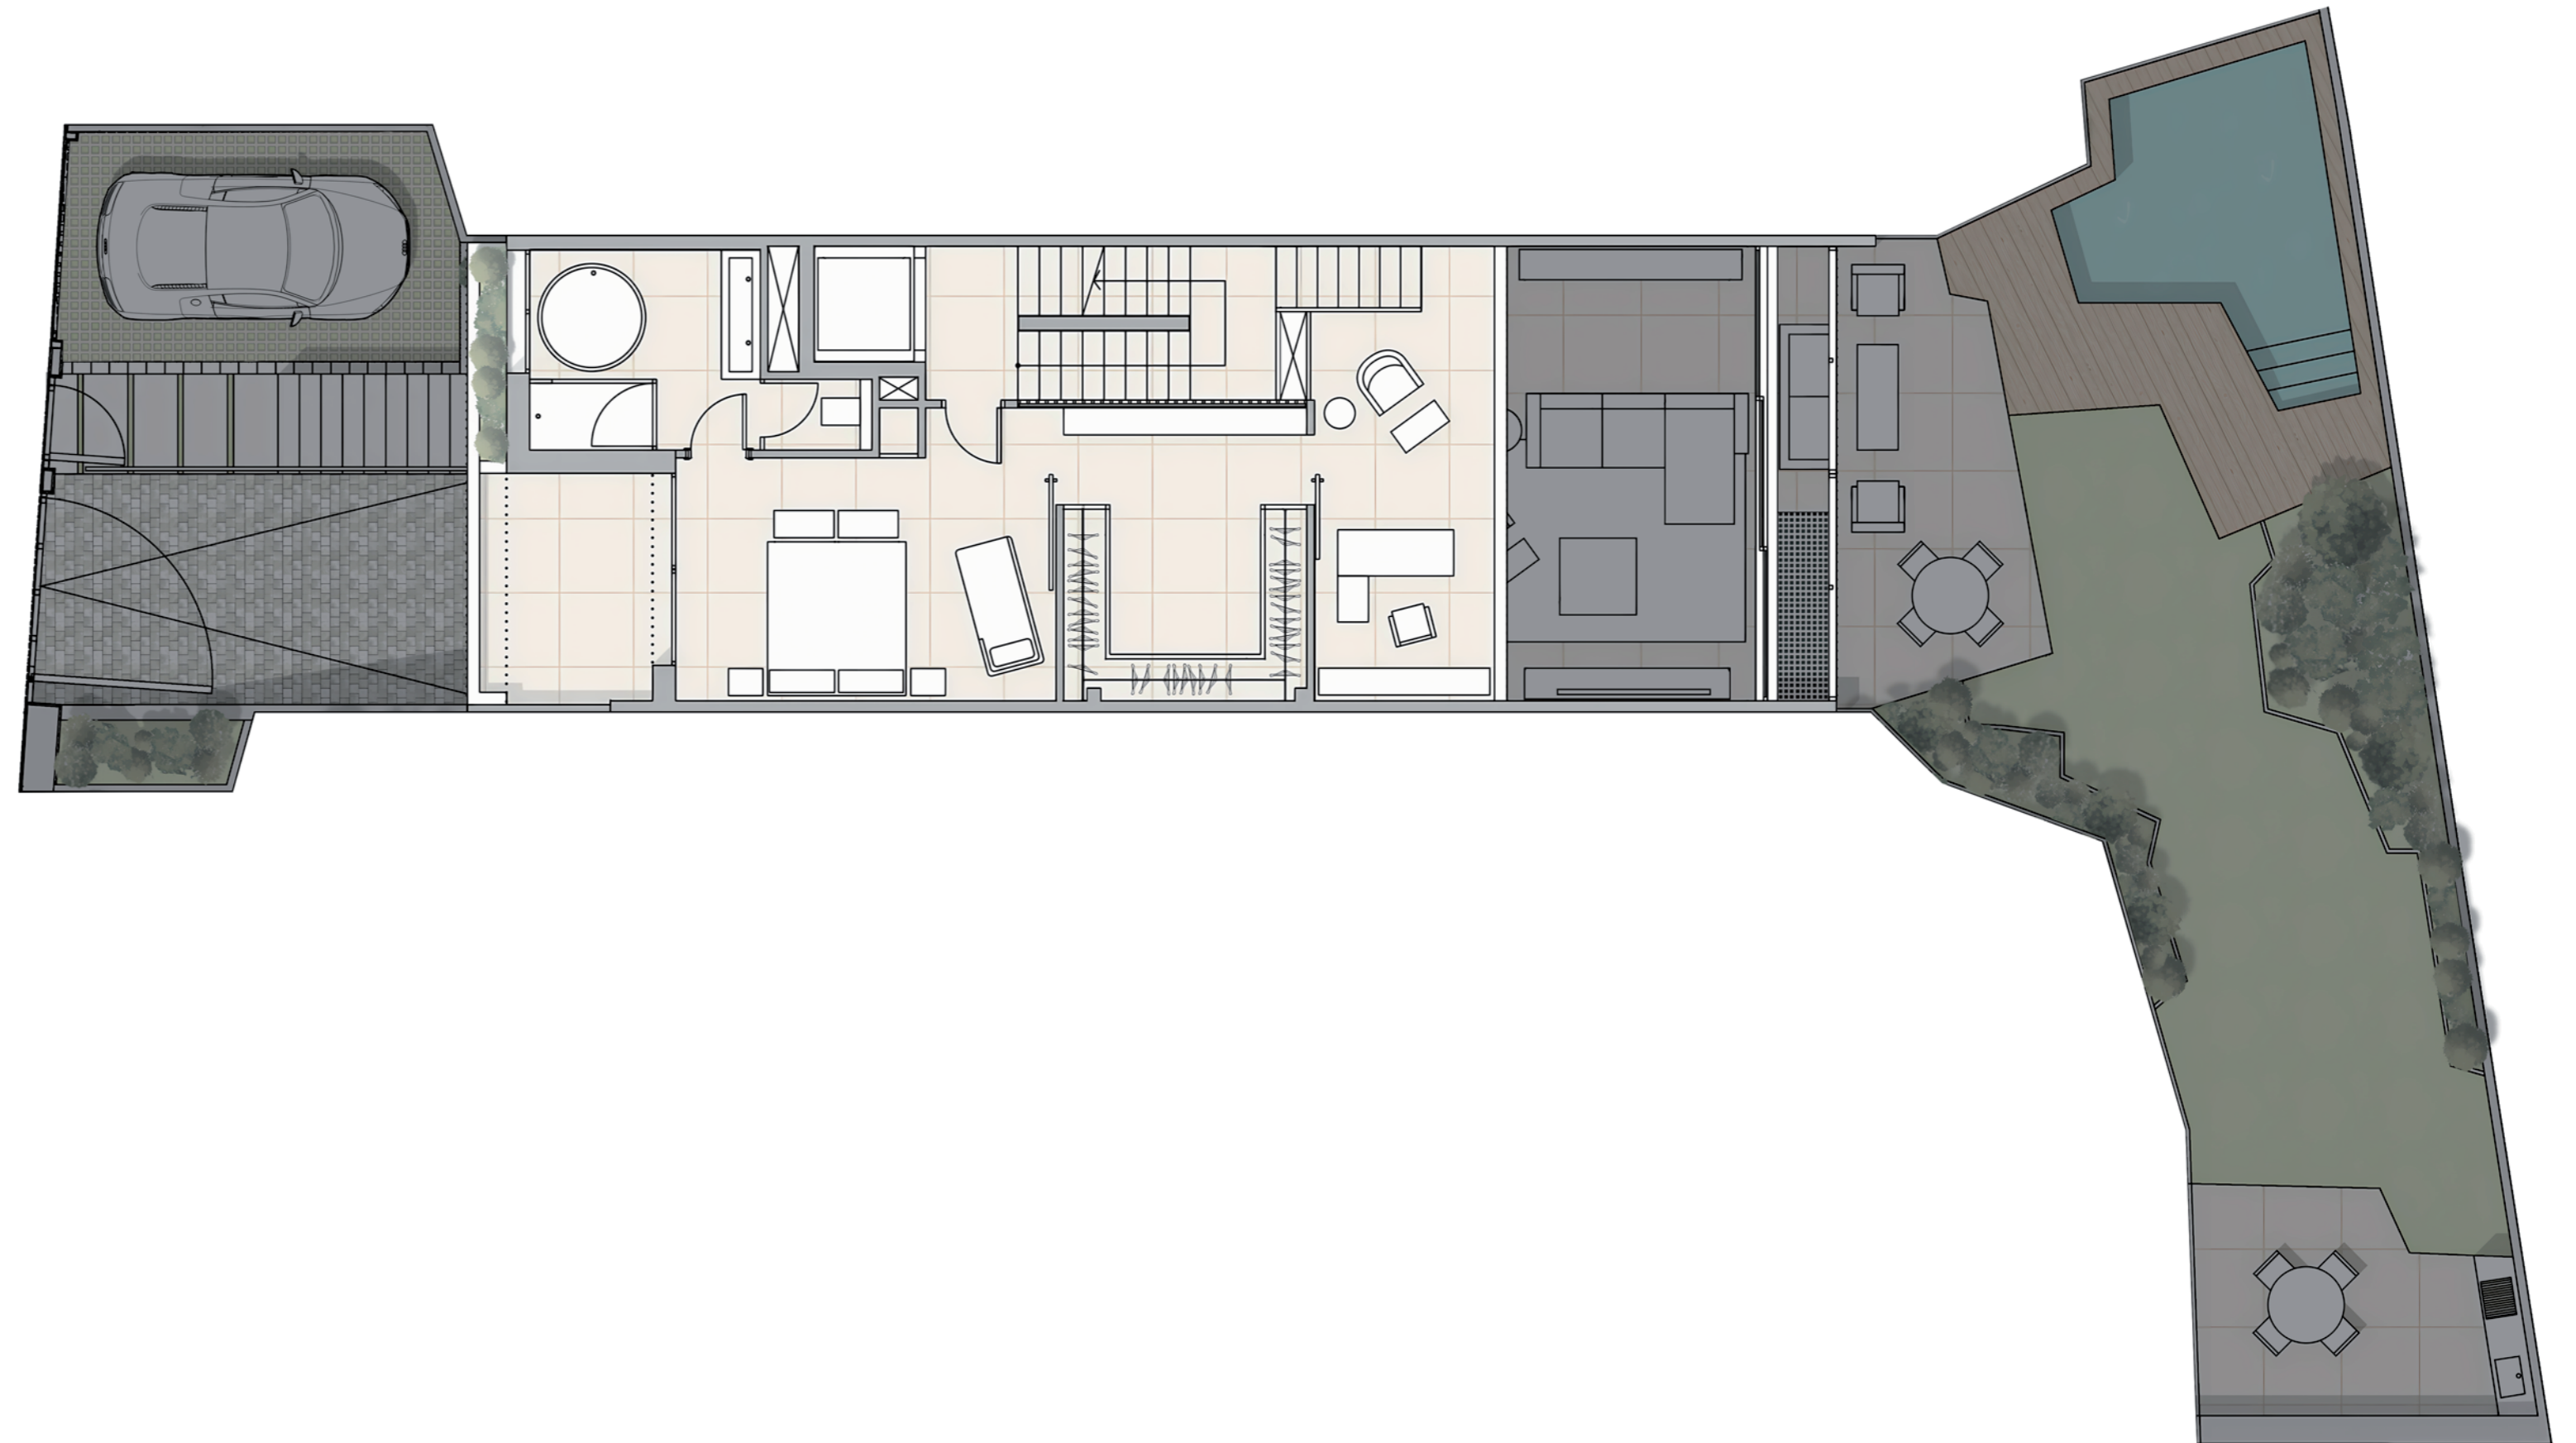

The commercial plans have been drawn up on the basis of a Basic Project and are orientative, they do not constitute a contractual document, and are subject to possible variations due to technical, legal or administrative requirements, derived from obtaining the regulatory permits and licences, as well as due to construction or design needs derived from the development of the project and the Works Management. The surfaces are of a provisional nature. The furniture, both interior and exterior, as well as the landscaping, is fictitious and is not included in the sale price, the equipment of the dwellings being that which is described in the specifications. All information relating to R.D. 515/89 of 21 April is available to the public through our sales agents. Los planos comerciales han sido elaborados en base a un Proyecto Básico y son orientativos, no constituyen un documento contractual, están sometidos a posibles variaciones por exigencias técnicas, jurídicas o administrativas, derivadas de la obtención de los permisos y licencias reglamentarias, así como por necesidades constructivas o de diseño derivadas del desarrollo del proyecto y de la Dirección de Obra. Las superficies tienen carácter provisional. El mobiliario, tanto interior como exterior, así como el ajardinamiento, es ficticio y no está incluido en el precio de venta, siendo el equipamiento de las viviendas el que se describe en la memoria de calidades. Toda la información relativa al R.D. 515/89 de 21 de abril, se encuentra a disposición del público a través de nuestros comercializadores.

**Longline**  
CAPITAL

# B



## BUESO PINEDA COLLECTION

### Nº 78

Second Floor Planta Segunda

Usable area	Sup. Útil	
Bedroom 1	Dormitorio 1	14,8 m <sup>2</sup>
Bedroom 2	Dormitorio 2	12,02 m <sup>2</sup>
Bedroom 3	Dormitorio 3	11,63 m <sup>2</sup>
Bathroom 1	Baño 1	3,55 m <sup>2</sup>
Bathroom 2	Baño 2	8,11 m <sup>2</sup>
Stairway	Escalera	8,78 m <sup>2</sup>
Hallway	Pasillo	7,76 m <sup>2</sup>
Terrace 1	Terraza 1	7,75 m <sup>2</sup>
Terrace 2	Terraza 2	13,46 m <sup>2</sup>

T. Surfaces	T. Superficies	
Usable Int. area	Sup. Útil Int.	352,37 m <sup>2</sup>
Usable Ext. area	Sup. Útil Ext.	210,64 m <sup>2</sup>
Built area	Sup. Construida	438,20 m <sup>2</sup>
Plot area	Sup. Parcela	255,30 m <sup>2</sup>

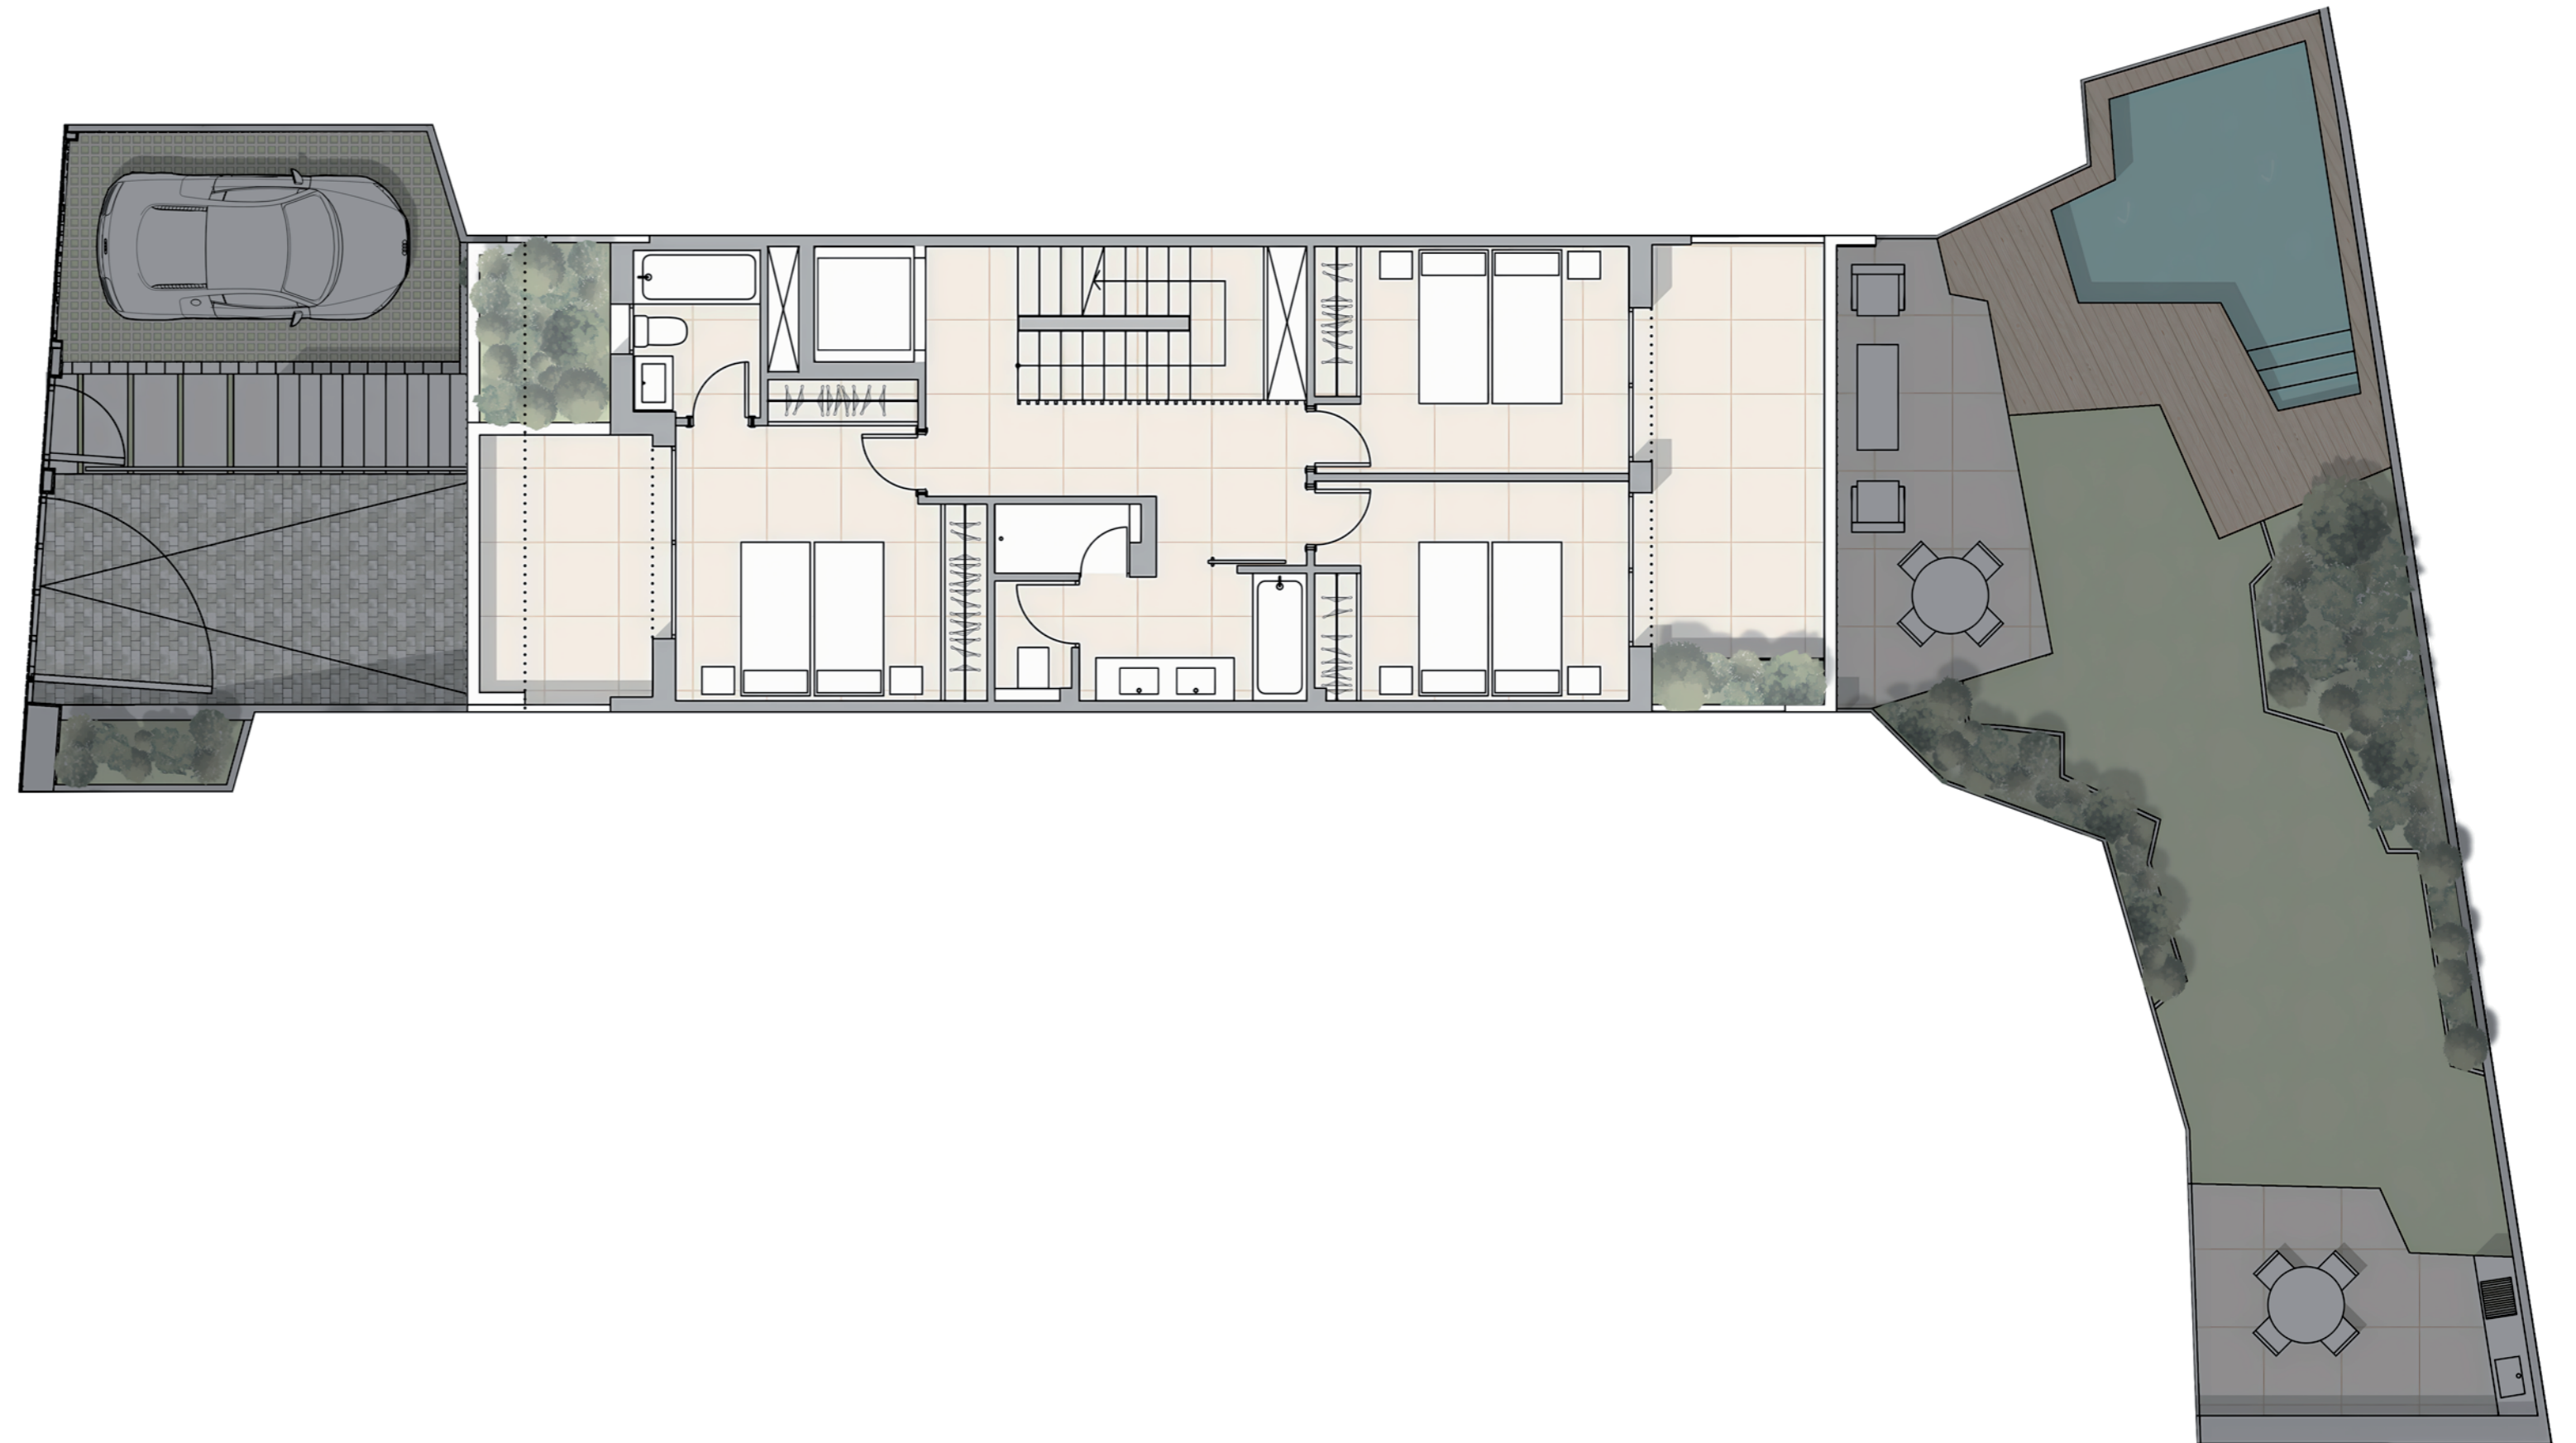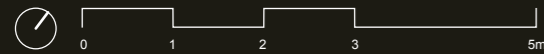

The commercial plans have been drawn up on the basis of a Basic Project and are orientative, they do not constitute a contractual document, and are subject to possible variations due to technical, legal or administrative requirements, derived from obtaining the regulatory permits and licences, as well as due to construction or design needs derived from the development of the project and the Works Management. The surfaces are of a provisional nature. The furniture, both interior and exterior, as well as the landscaping, is fictitious and is not included in the sale price, the equipment of the dwellings being that which is described in the specifications. All information relating to R.D. 515/89 of 21 April is available to the public through our sales agents. Los planos comerciales han sido elaborados en base a un Proyecto Básico y son orientativos, no constituyen un documento contractual, están sometidos a posibles variaciones por exigencias técnicas, jurídicas o administrativas, derivadas de la obtención de los permisos y licencias reglamentarias, así como por necesidades constructivas o de diseño derivadas del desarrollo del proyecto y de la Dirección de Obra. Las superficies tienen carácter provisional. El mobiliario, tanto interior como exterior, así como el ajardinamiento, es ficticio y no está incluido en el precio de venta, siendo el equipamiento de las viviendas el que se describe en la memoria de calidades. Toda la información relativa al R.D. 515/89 de 21 de abril, se encuentra a disposición del público a través de nuestros comercializadores.

**Longline**  
CAPITAL

# B




## BUESO PINEDA COLLECTION

### Nº 78

Penthouse Ático

Usable area	Sup. Útil	
Stairway	Escalera	8,78 m <sup>2</sup>
Terrace	Terraza	60,49 m <sup>2</sup>

T. Surfaces	T. Superficies	
Usable Int. area	Sup. Útil Int.	352,37 m <sup>2</sup>
Usable Ext. area	Sup. Útil Ext.	210,64 m <sup>2</sup>
Built area	Sup. Construida	438,20 m <sup>2</sup>
Plot area	Sup. Parcela	255,30 m <sup>2</sup>

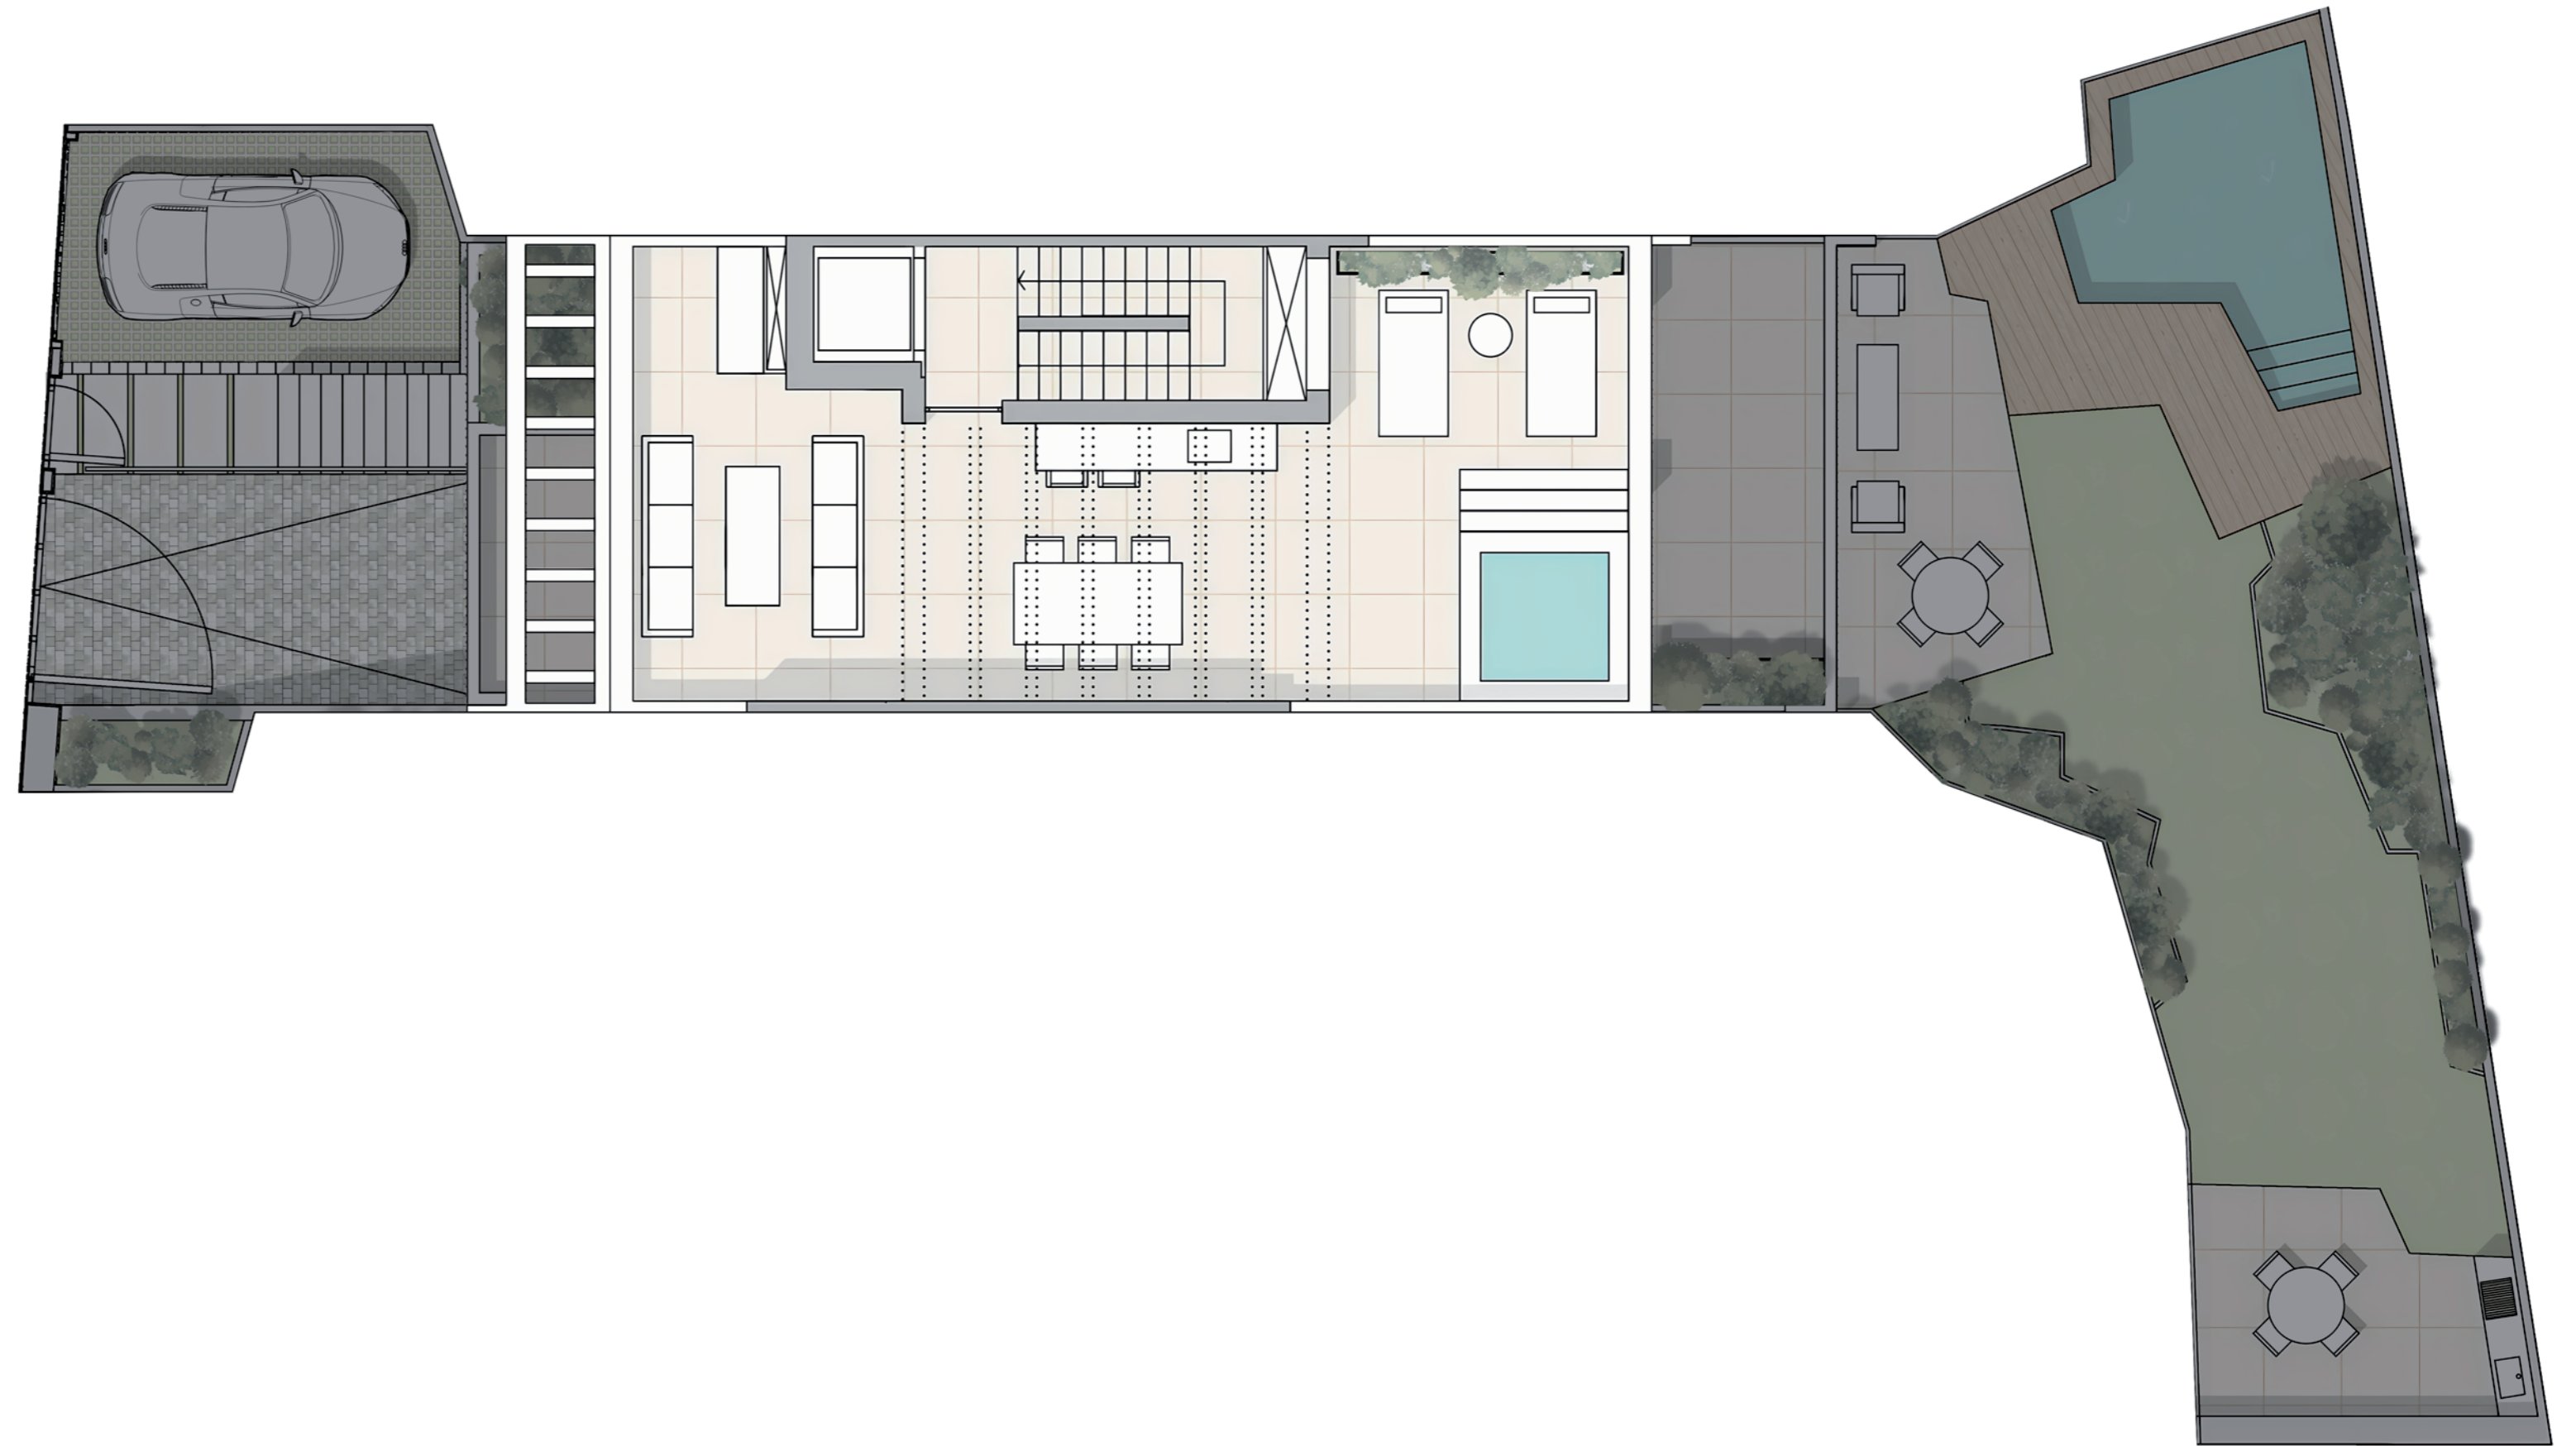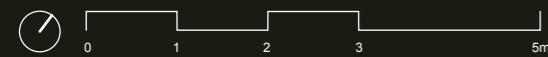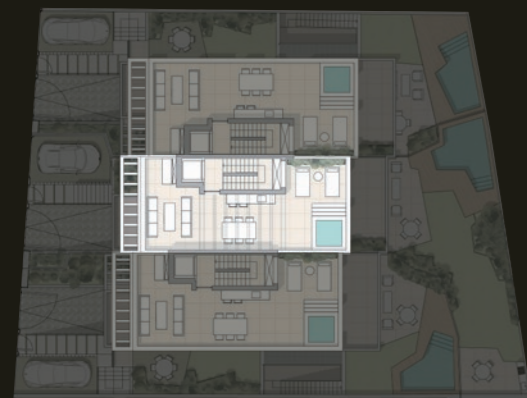

The commercial plans have been drawn up on the basis of a Basic Project and are orientative, they do not constitute a contractual document, and are subject to possible variations due to technical, legal or administrative requirements, derived from obtaining the regulatory permits and licences, as well as due to construction or design needs derived from the development of the project and the Works Management. The surfaces are of a provisional nature. The furniture, both interior and exterior, as well as the landscaping, is fictitious and is not included in the sale price, the equipment of the dwellings being that which is described in the specifications. All information relating to R.D. 515/89 of 21 April is available to the public through our sales agents. Los planos comerciales han sido elaborados en base a un Proyecto Básico y son orientativos, no constituyen un documento contractual, están sometidos a posibles variaciones por exigencias técnicas, jurídicas o administrativas, derivadas de la obtención de los permisos y licencias reglamentarias, así como por necesidades constructivas o de diseño derivadas del desarrollo del proyecto y de la Dirección de Obra. Las superficies tienen carácter provisional. El mobiliario, tanto interior como exterior, así como el ajardinamiento, es ficticio y no está incluido en el precio de venta, siendo el equipamiento de las viviendas el que se describe en la memoria de calidades. Toda la información relativa al R.D. 515/89 de 21 de abril, se encuentra a disposición del público a través de nuestros comercializadores.

**Longline**  
CAPITAL