

B

BUESO PINEDA



COLLECTION

Nº 80

Basement Sótano

Usable area	Sup. Útil
Bathroom	Baño 4,23 m ²
Cellar	Bodega 12,66 m ²
Staircase	Escalera 8,86 m ²
Garage	Garaje 41,96 m ²
Laundry room	Lavadero 3,20 m ²
Storage room	Trastero 3,20 m ²
Facilities	Instalaciones 4,11 m ²

T. Surfaces	T. Superficies
Usable Int. area	Sup. Útil Int. 345,11 m ²
Usable Ext. area	Sup. Útil Ext. 211,96 m ²
Built area	Sup. Construida 447,39 m ²
Plot area	Sup. Parcela 256,30 m ²

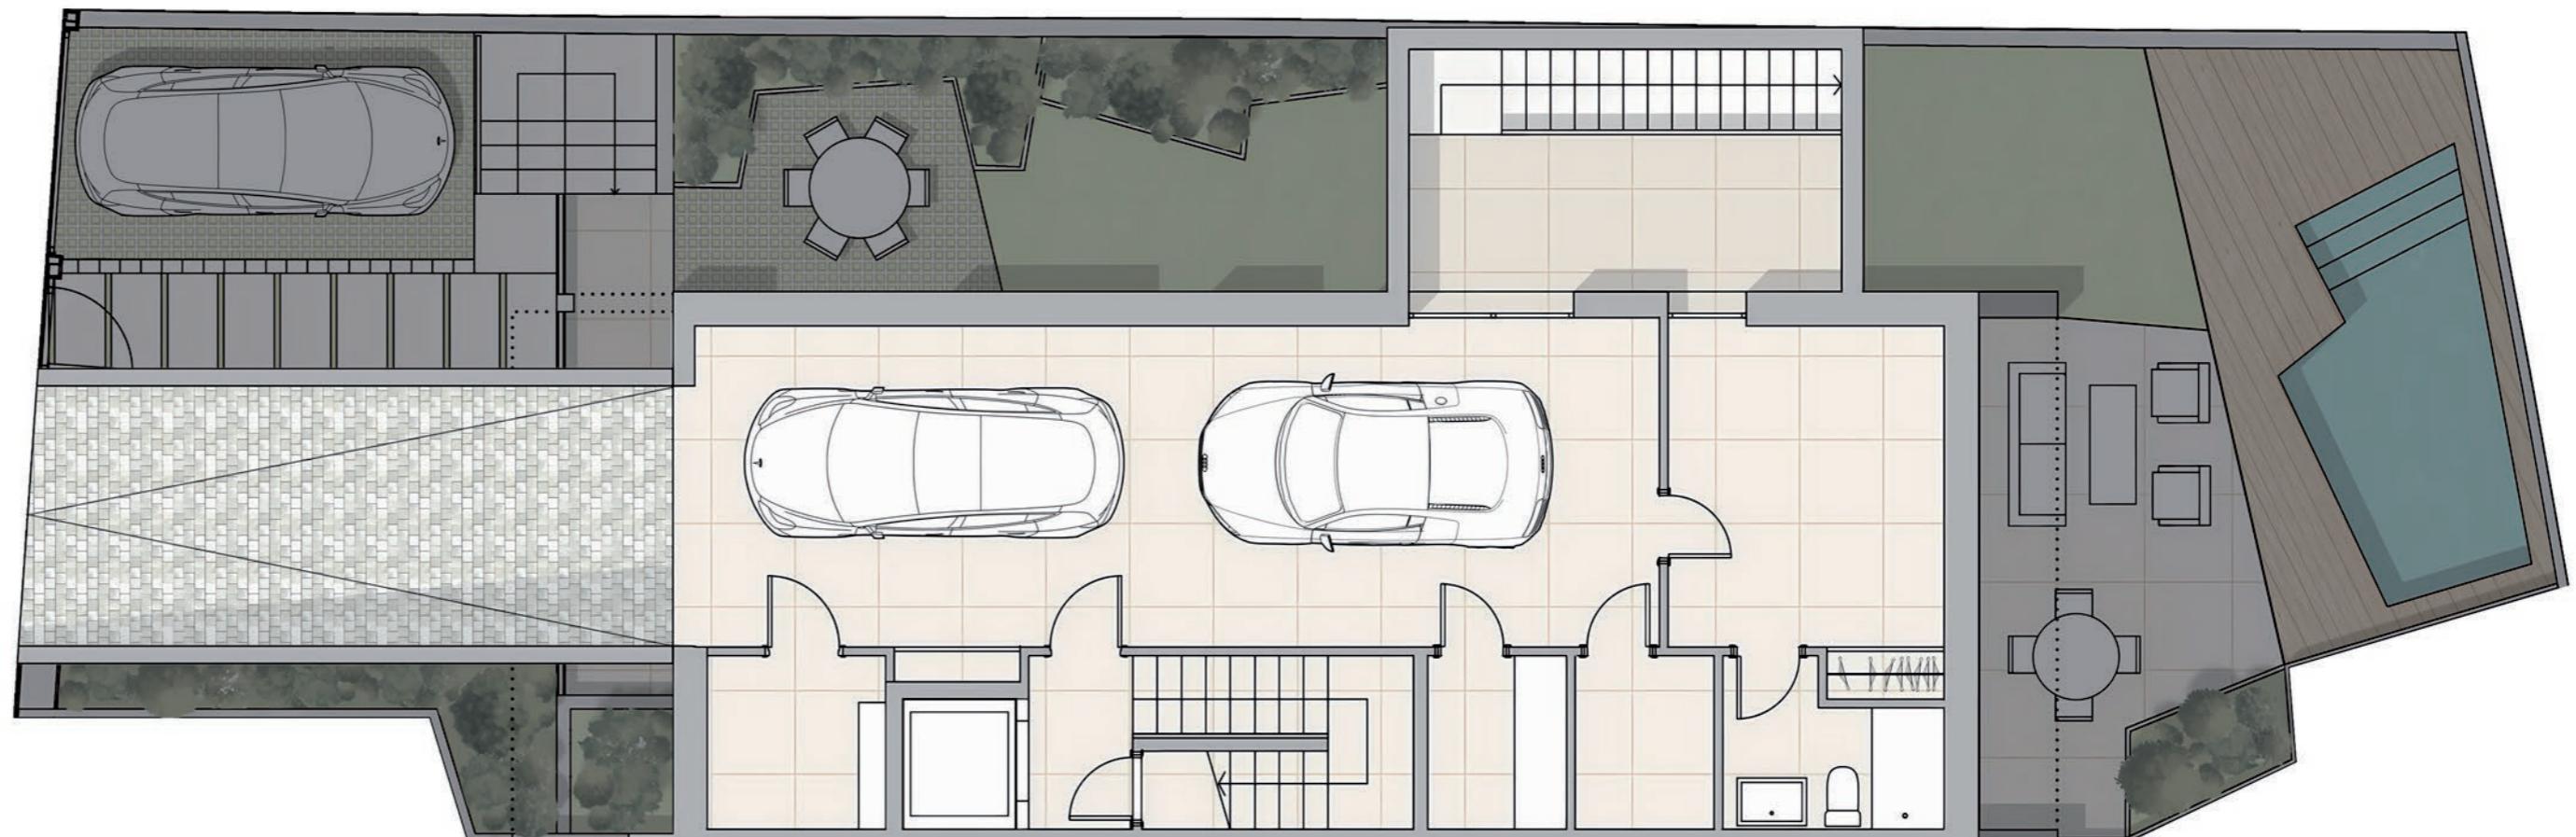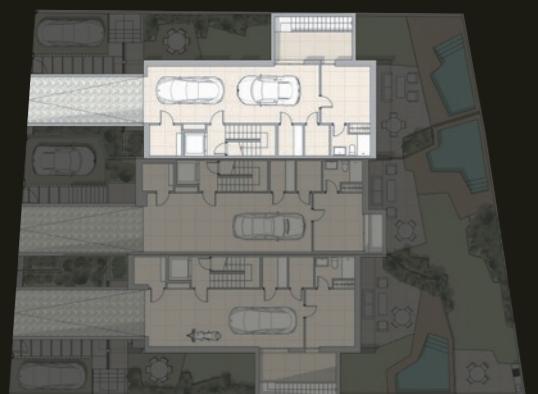

The commercial plans have been drawn up on the basis of a Basic Project and are orientative, they do not constitute a contractual document, and are subject to possible variations due to technical, legal or administrative requirements, derived from obtaining the regulatory permits and licences, as well as due to construction or design needs derived from the development of the project and the Works Management. The surfaces are of a provisional nature. The furniture, both interior and exterior, as well as the landscaping, is fictitious and is not included in the sale price. The equipment of the dwellings being that which is described in the specifications. All information relating to R.D. 515/89 of 21 April is available to the public through our sales agents. Los planos comerciales han sido elaborados en base a un Proyecto Básico y son orientativos, no constituyen un documento contractual, están sometidos a posibles variaciones por exigencias técnicas, jurídicas o administrativas, derivadas de la obtención de los permisos y licencias reglamentarios, así como por necesidades constructivas o de diseño derivadas del desarrollo del proyecto y de la Dirección de Obra. Las superficies tienen carácter provisional. El mobiliario, tanto interior como exterior, así como el ajardinamiento, es ficticio y no está incluido en el precio de venta, siendo el equipamiento de las viviendas el que se describe en la memoria de calidades. Toda la información relativa al R.D. 515/89 de 21 de abril, se encuentra a disposición del público a través de nuestros comercializadores.

Longline
CAPITAL




BUESO PINEDA

COLLECTION

Nº 80

Ground Floor Planta Baja

Usable area	Sup. Útil	
Lounge	Salón	30,92 m ²
Toilet	Aseo	2,26 m ²
Kitchen	Cocina	19,17 m ²
Dining room	Comedor	8,66 m ²
Hallway	Distribuidor	6,99 m ²
Staircase	Escalera	4,24 m ²
Hall	Vest.	6,40 m ²
Entrance porch	Porche entrada	5,75 m ²
Garden porch	Porche jardín	16,02 m ²
T. Surfaces	T. Superficies	
Usable Int. area	Sup. Útil Int.	345,11 m ²
Usable Ext. area	Sup. Útil Ext.	211,96 m ²
Built area	Sup. Construida	447,39 m ²
Plot area	Sup. Parcela	256,30 m ²

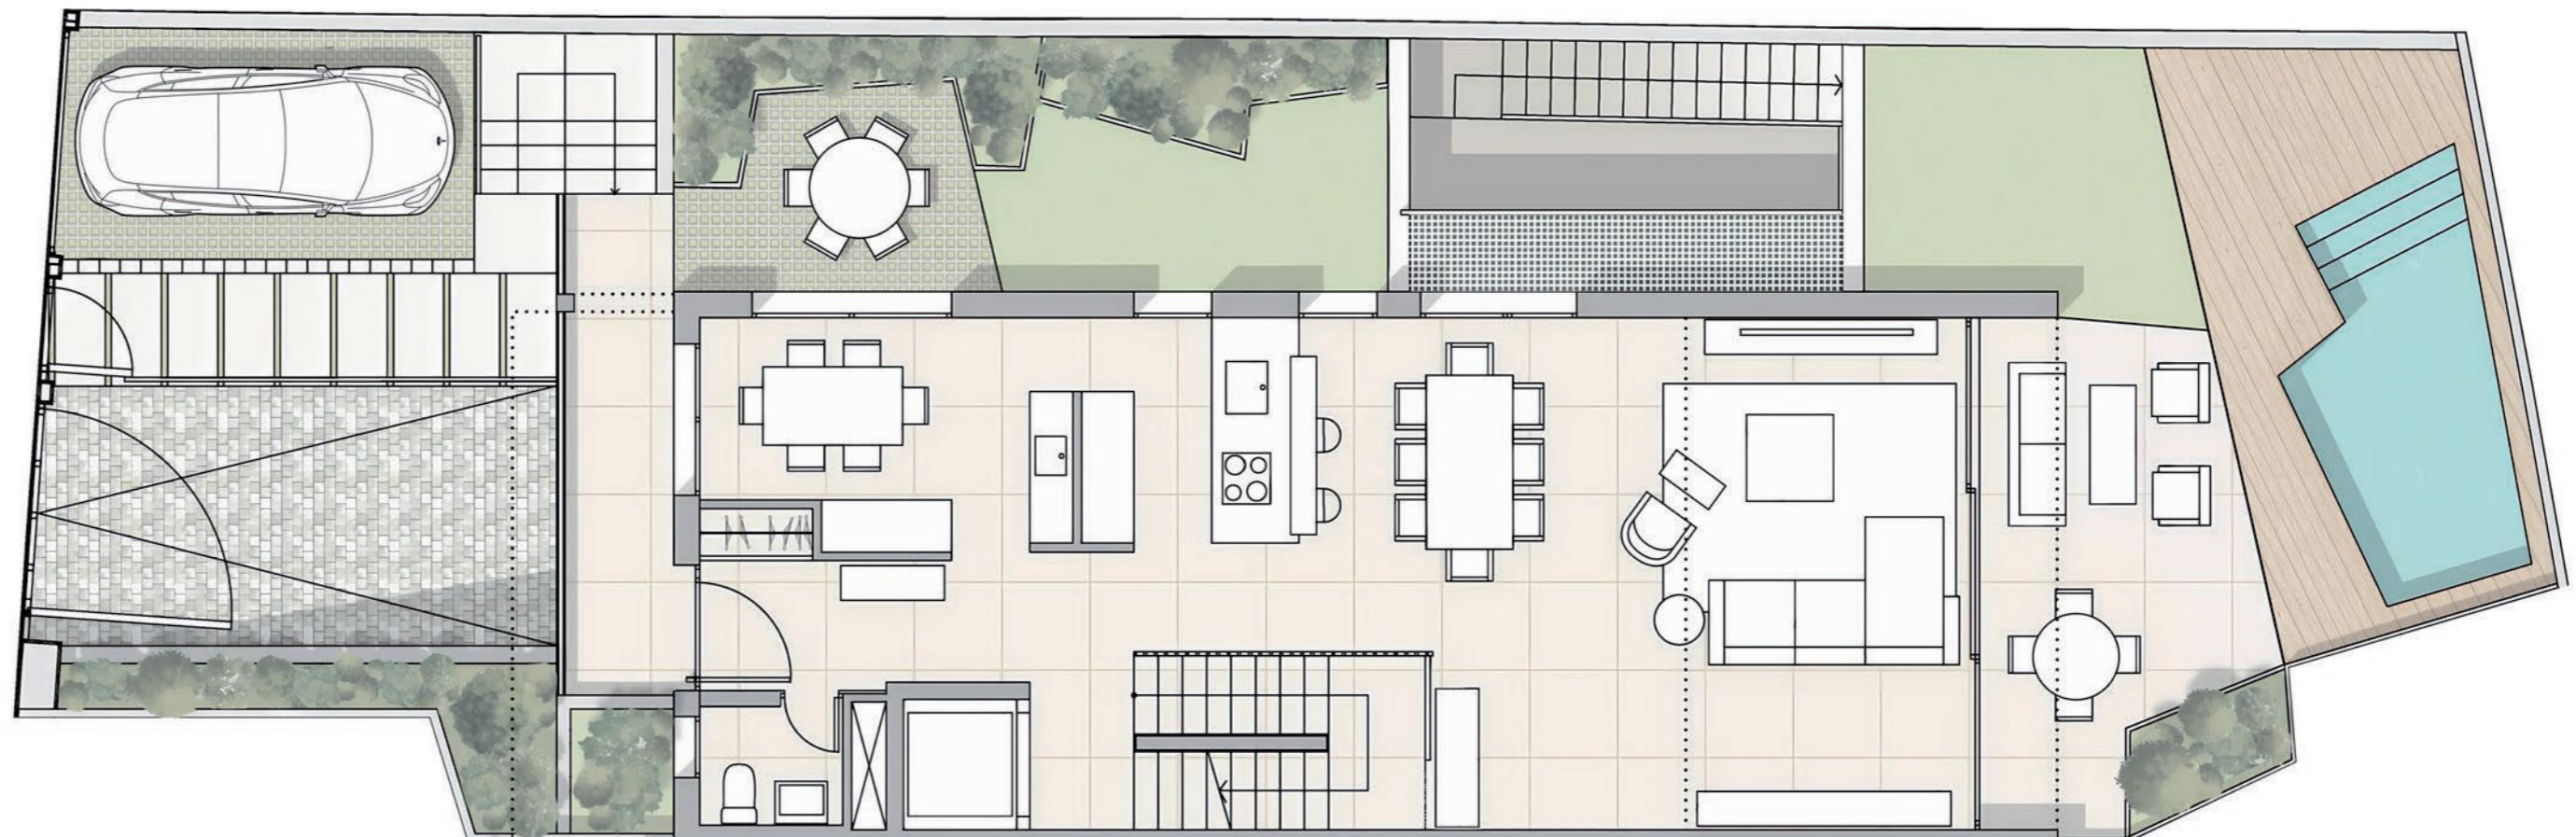

The commercial plans have been drawn up on the basis of a Basic Project and are orientative, they do not constitute a contractual document, and are subject to possible variations due to technical, legal or administrative requirements, derived from obtaining the regulatory permits and licences, as well as due to construction or design needs derived from the development of the project and the Works Management. The surfaces are of a provisional nature. The furniture, both interior and exterior, as well as the landscaping, is fictitious and is not included in the sale price, the equipment of the dwellings being that which is described in the specifications. All information relating to R.D. 515/89 of 21 April is available to the public through our sales agents. Los planos comerciales han sido elaborados en base a un Proyecto Básico y son orientativos, no constituyen un documento contractual, están sujetos a posibles variaciones por exigencias técnicas, jurídicas o administrativas, derivadas de la obtención de los permisos y licencias reglamentarios, así como por necesidades constructivas o de diseño derivadas del desarrollo del proyecto y de la Dirección de Obra. Las superficies tienen carácter provisional. El mobiliario, tanto interior como exterior, así como el ajardinamiento, es ficticio y no está incluido en el precio de venta, siendo el equipamiento de las viviendas el que se describe en la memoria de calidad. Toda la información relativa al R.D. 515/89 de 21 de abril, se encuentra a disposición del público a través de nuestros comercializadores.

Longline
CAPITAL

B

BUESO PINEDA

COLLECTION

Nº 80

First Floor Planta Primera

Usable area	Sup. Útil
Bedroom	Dormitorio 15,43 m ²
Bathroom	Baño 6,05 m ²
Office	Despacho 12,25 m ²
Stairway	Escalera 10,61 m ²
Hydromassage	Hidromasaje 2,77 m ²
Hallway	Pasillo 7,02 m ²
Dressing Room	Vestidor 6,12 m ²
Terrace	Terraza 7,26 m ²

T. Surfaces	T. Superficies
Usable Int. area	Sup. Útil Int. 345,11 m ²
Usable Ext. area	Sup. Util Ext. 211,96 m ²
Built area	Sup. Construida 447,39 m ²
Plot area	Sup. Parcela 256,30 m ²



The commercial plans have been drawn up on the basis of a Basic Project and are orientative, they do not constitute a contractual document, and are subject to possible variations due to technical, legal or administrative requirements, derived from obtaining the regulatory permits and licences, as well as due to construction or design needs derived from the development of the project and the Works Management. The surfaces are of a provisional nature. The furniture, both interior and exterior, as well as the landscaping, is fictitious and is not included in the sale price, the equipment of the dwellings being that which is described in the specifications. All information relating to R.D. 515/89 of 21 April is available to the public through our sales agents. Los planos comerciales han sido elaborados en base a un Proyecto Básico y son orientativos, no constituyen un documento contractual, están sometidos a posibles variaciones por exigencias técnicas, jurídicas o administrativas, derivadas de la obtención de los permisos y licencias reglamentarios, así como por necesidades constructivas o de diseño derivadas del desarrollo del proyecto y de la Dirección de Obra. Las superficies tienen carácter provisional. El mobiliario, tanto interior como exterior, así como el ajardinamiento, es ficticio y no está incluido en el precio de venta, siendo el equipamiento de las viviendas el que se describe en la memoria de calidades. Toda la información relativa al R.D. 515/89 de 21 de abril, se encuentra a disposición del público a través de nuestros comercializadores.

Longline
CAPITAL



BUESO PINEDA


COLLECTION

Nº 80

Second Floor Planta Segunda

Usable area	Sup. Útil
Bedroom 1	14,78 m ²
Bedroom 2	12,02 m ²
Bedroom 3	11,59 m ²
Bathroom 1	3,55 m ²
Bathroom 2	8,06 m ²
Stairway	8,78 m ²
Hallway	7,76 m ²
Terrace 1	7,81 m ²
Terrace 2	13,64 m ²

T. Surfaces	T. Superficies
Usable Int. area	345,11 m ²
Usable Ext. area	211,96 m ²
Built area	447,39 m ²
Plot area	256,30 m ²

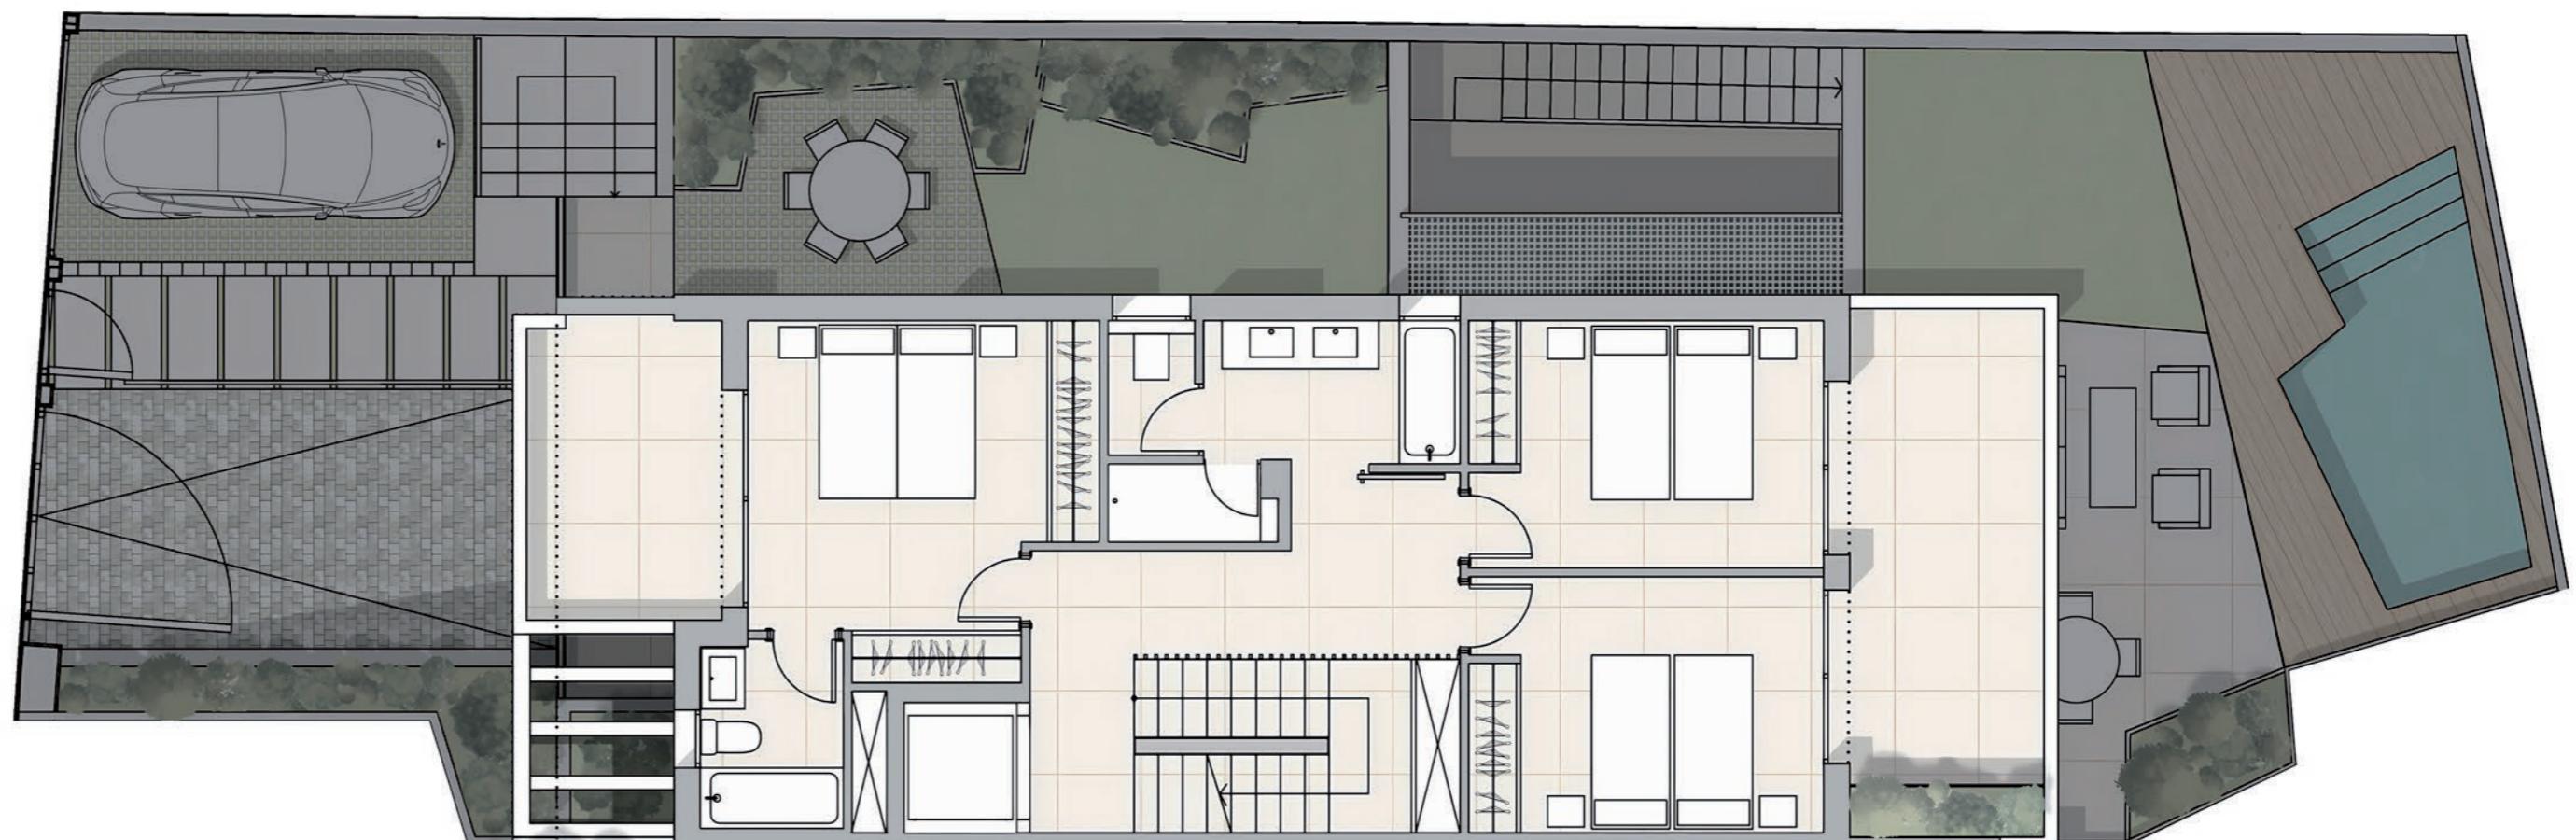

The commercial plans have been drawn up on the basis of a Basic Project and are orientative, they do not constitute a contractual document, and are subject to possible variations due to technical, legal or administrative requirements, derived from obtaining the regulatory permits and licences, as well as due to construction or design needs derived from the development of the project and the Works Management. The surfaces are of a provisional nature. The furniture, both interior and exterior, as well as the landscaping, is fictitious and is not included in the sale price, the equipment of the dwellings being that which is described in the specifications. All information relating to R.D. 515/89 of 21 April is available to the public through our sales agents. Los planos comerciales han sido elaborados en base a un Proyecto Básico y son orientativos, no constituyen un documento contractual, están sometidos a posibles variaciones por exigencias técnicas, jurídicas o administrativas, derivadas de la obtención de los permisos y licencias reglamentarios, así como por necesidades constructivas o de diseño derivadas del desarrollo del proyecto y de la Dirección de Obra. Las superficies tienen carácter provisional. El mobiliario, tanto interior como exterior, así como el ajardinamiento, es ficticio y no está incluido en el precio de venta, siendo el equipamiento de las viviendas el que se describe en la memoria de calidades. Toda la información relativa al R.D. 515/89 de 21 de abril, se encuentra a disposición del público a través de nuestros comercializadores.

Longline
CAPITAL



BUESO PINEDA
COLLECTION

Nº 80

Penthouse Ático

Usable area	Sup. Útil
Stairway	Escalera
Terrace	Terraza

T. Surfaces	T. Superficies
Usable Int. area	Sup. Útil Int.
Usable Ext. area	Sup. Útil Ext.
Built area	Sup. Construida
Plot area	Sup. Parcela



The commercial plans have been drawn up on the basis of a Basic Project and are orientative, they do not constitute a contractual document, and are subject to possible variations due to technical, legal or administrative requirements, derived from obtaining the regulatory permits and licences, as well as due to construction or design needs derived from the development of the project and the Works Management. The surfaces are of a provisional nature. The furniture, both interior and exterior, as well as the landscaping, is fictitious and is not included in the sale price, the equipment of the dwellings being that which is described in the specifications. All information relating to R.D. 515/89 of 21 April is available to the public through our sales agents. Los planos comerciales han sido elaborados en base a un Proyecto Básico y son orientativos, no constituyen un documento contractual, están sometidos a posibles variaciones por exigencias técnicas, jurídicas o administrativas, derivadas de la obtención de los permisos y licencias reglamentarios, así como por necesidades constructivas o de diseño derivadas del desarrollo del proyecto y de la Dirección de Obra. Las superficies tienen carácter provisional. El mobiliario, tanto interior como exterior, así como el ajardinamiento, es ficticio y no está incluido en el precio de venta, siendo el equipamiento de las viviendas el que se describe en la memoria de calidades. Toda la información relativa al R.D. 515/89 de 21 de abril, se encuentra a disposición del público a través de nuestros comercializadores.

Longline
CAPITAL